
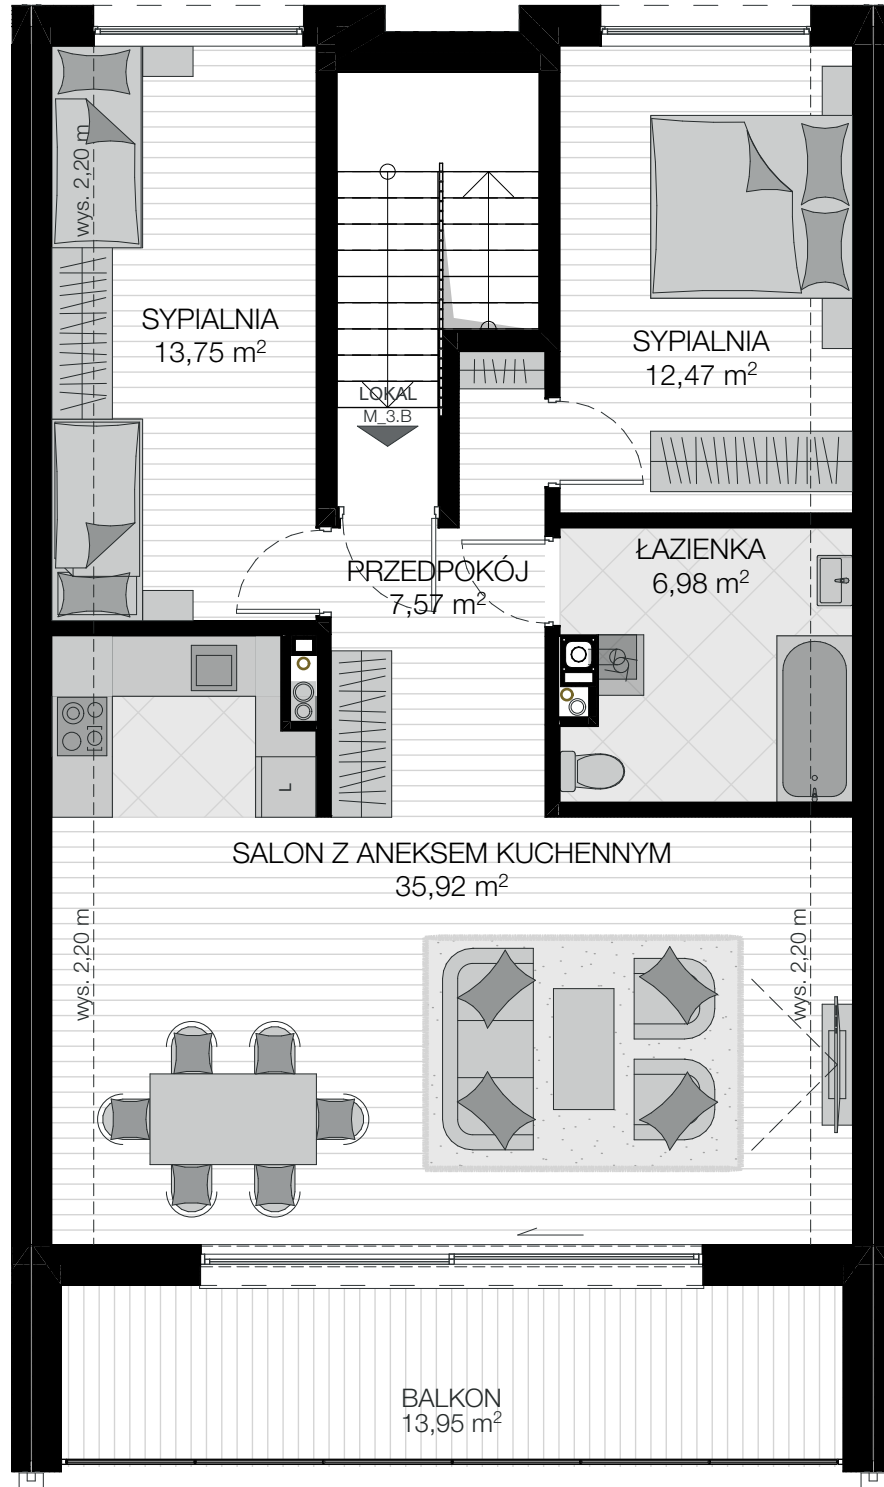
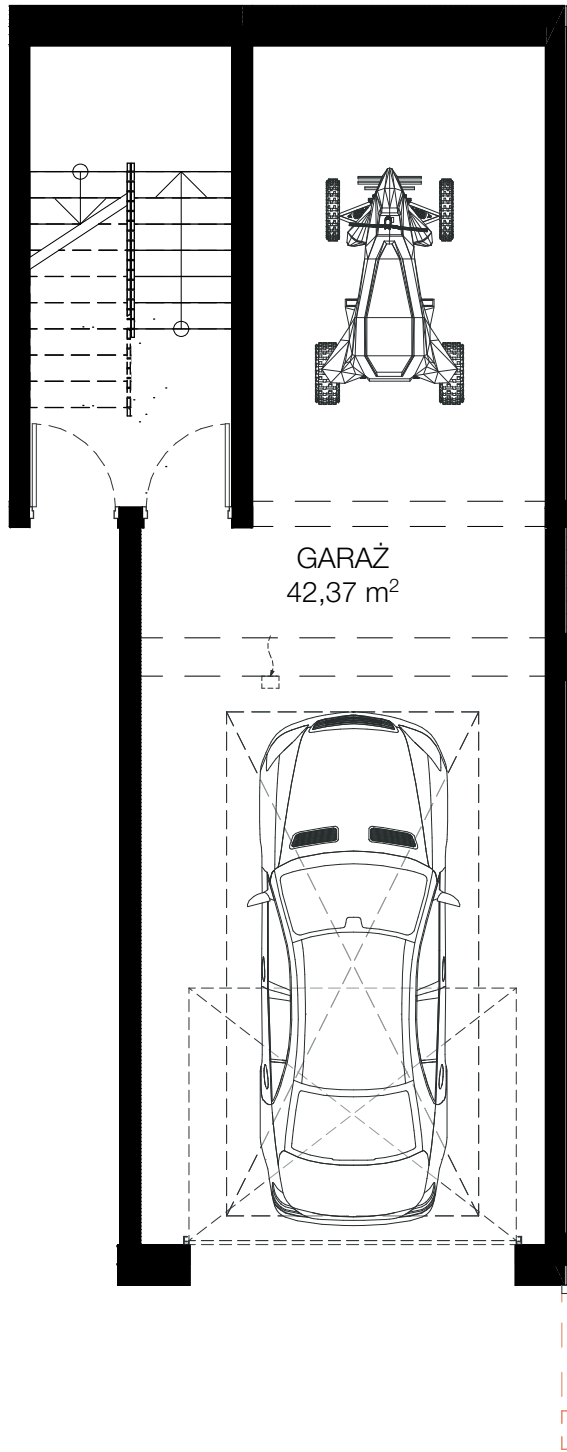


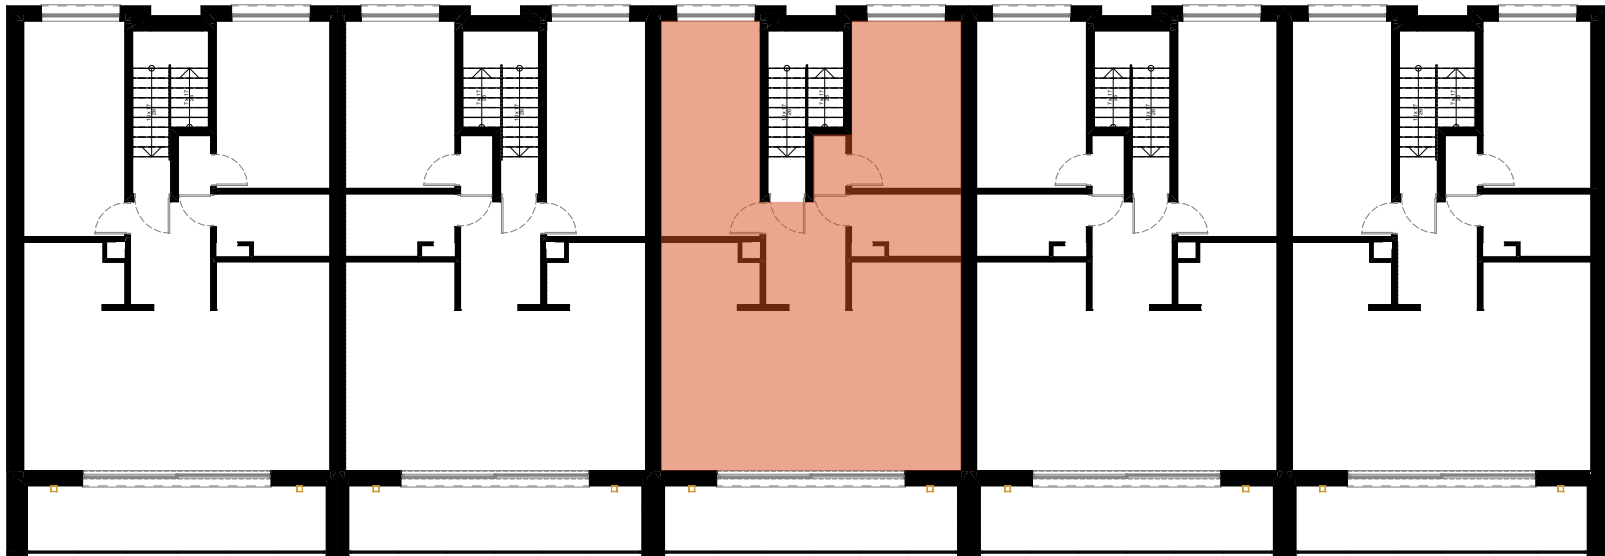

Lokal mieszkalny

LOKAL 3B 119,06 m²

POZIOM 0 42,37 m²

GARAŻ 42,37 m²

POZIOM 1 (81,52 m²) **PC** **PU** 76,69 m²

PRZEDPOKÓJ (7,57) 7,57 m²

SALON Z ANEKSEM KUCHENNYM (38,05) 35,92 m²

ŁAZIENKA (7,54) 6,98 m²

SYPIALNIA (14,93) 12,47 m²

SYPIALNIA (13,43) 13,75 m²

BALKON 13,95 m²

PC - powierzchnia całkowita - mierzona w świetle przegród pionowych w stanie wykończonym, przy uwzględnieniu tynków i okładzin o grubości

1,5 cm na poziomie podłogi bez uwzględnienia listew przypodłogowych, progów itp.

PU - powierzchnia użytkowa - mierzona na podstawie rozporządzenia Ministra Rozwoju z dnia 11 września 2020 r. w sprawie szczegółowego zakresu i formy projektu budowlanego z późniejszymi zmianami.


Przedstawiona aranżacja lokalu jest przykładowa, rysunki w tym zakresie mają charakter poglądowy oraz informacyjny i nie stanowią oferty w rozumieniu Kodeksu Cywilnego.

Powierzchnie są obliczone w świetle przegród pionowych w stanie wykończonym, przy uwzględnieniu tynków i okładzin o grubości 1,5 cm na poziomie podłogi bez uwzględnienia listew przypodłogowych, progów itp.

Różnice między stanem przedstawionym w karcie a stanem docelowym mogą wynikać z dopuszczalnych zmian lub odchylek wykonawczych.

Powierzchnia użytkowa lokali oraz pomieszczeń określona jest na podstawie rozporządzenia Ministra Rozwoju z dnia 11 września 2020 r. w sprawie szczegółowego zakresu i formy projektu budowlanego z późniejszymi zmianami.

budujemy Twoje marzenia

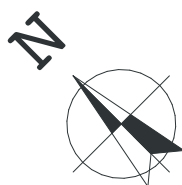

0 1 2 3 4 5

Wisła, ul. Kamienna dz. 3257/16

BIK-BUD
DEVELOPER

BIK-BUD Sp. z o.o. ul. Górecka 32D 43-430 Skoczów

projekt: Koziarski Pracownia Projektowa
ul. Warszawska 23/ 8
40-009 Katowice
www.koziarski.pl

